


Fasad (gård) mot norr




Tvärsektion



Plan 1 (markplan)

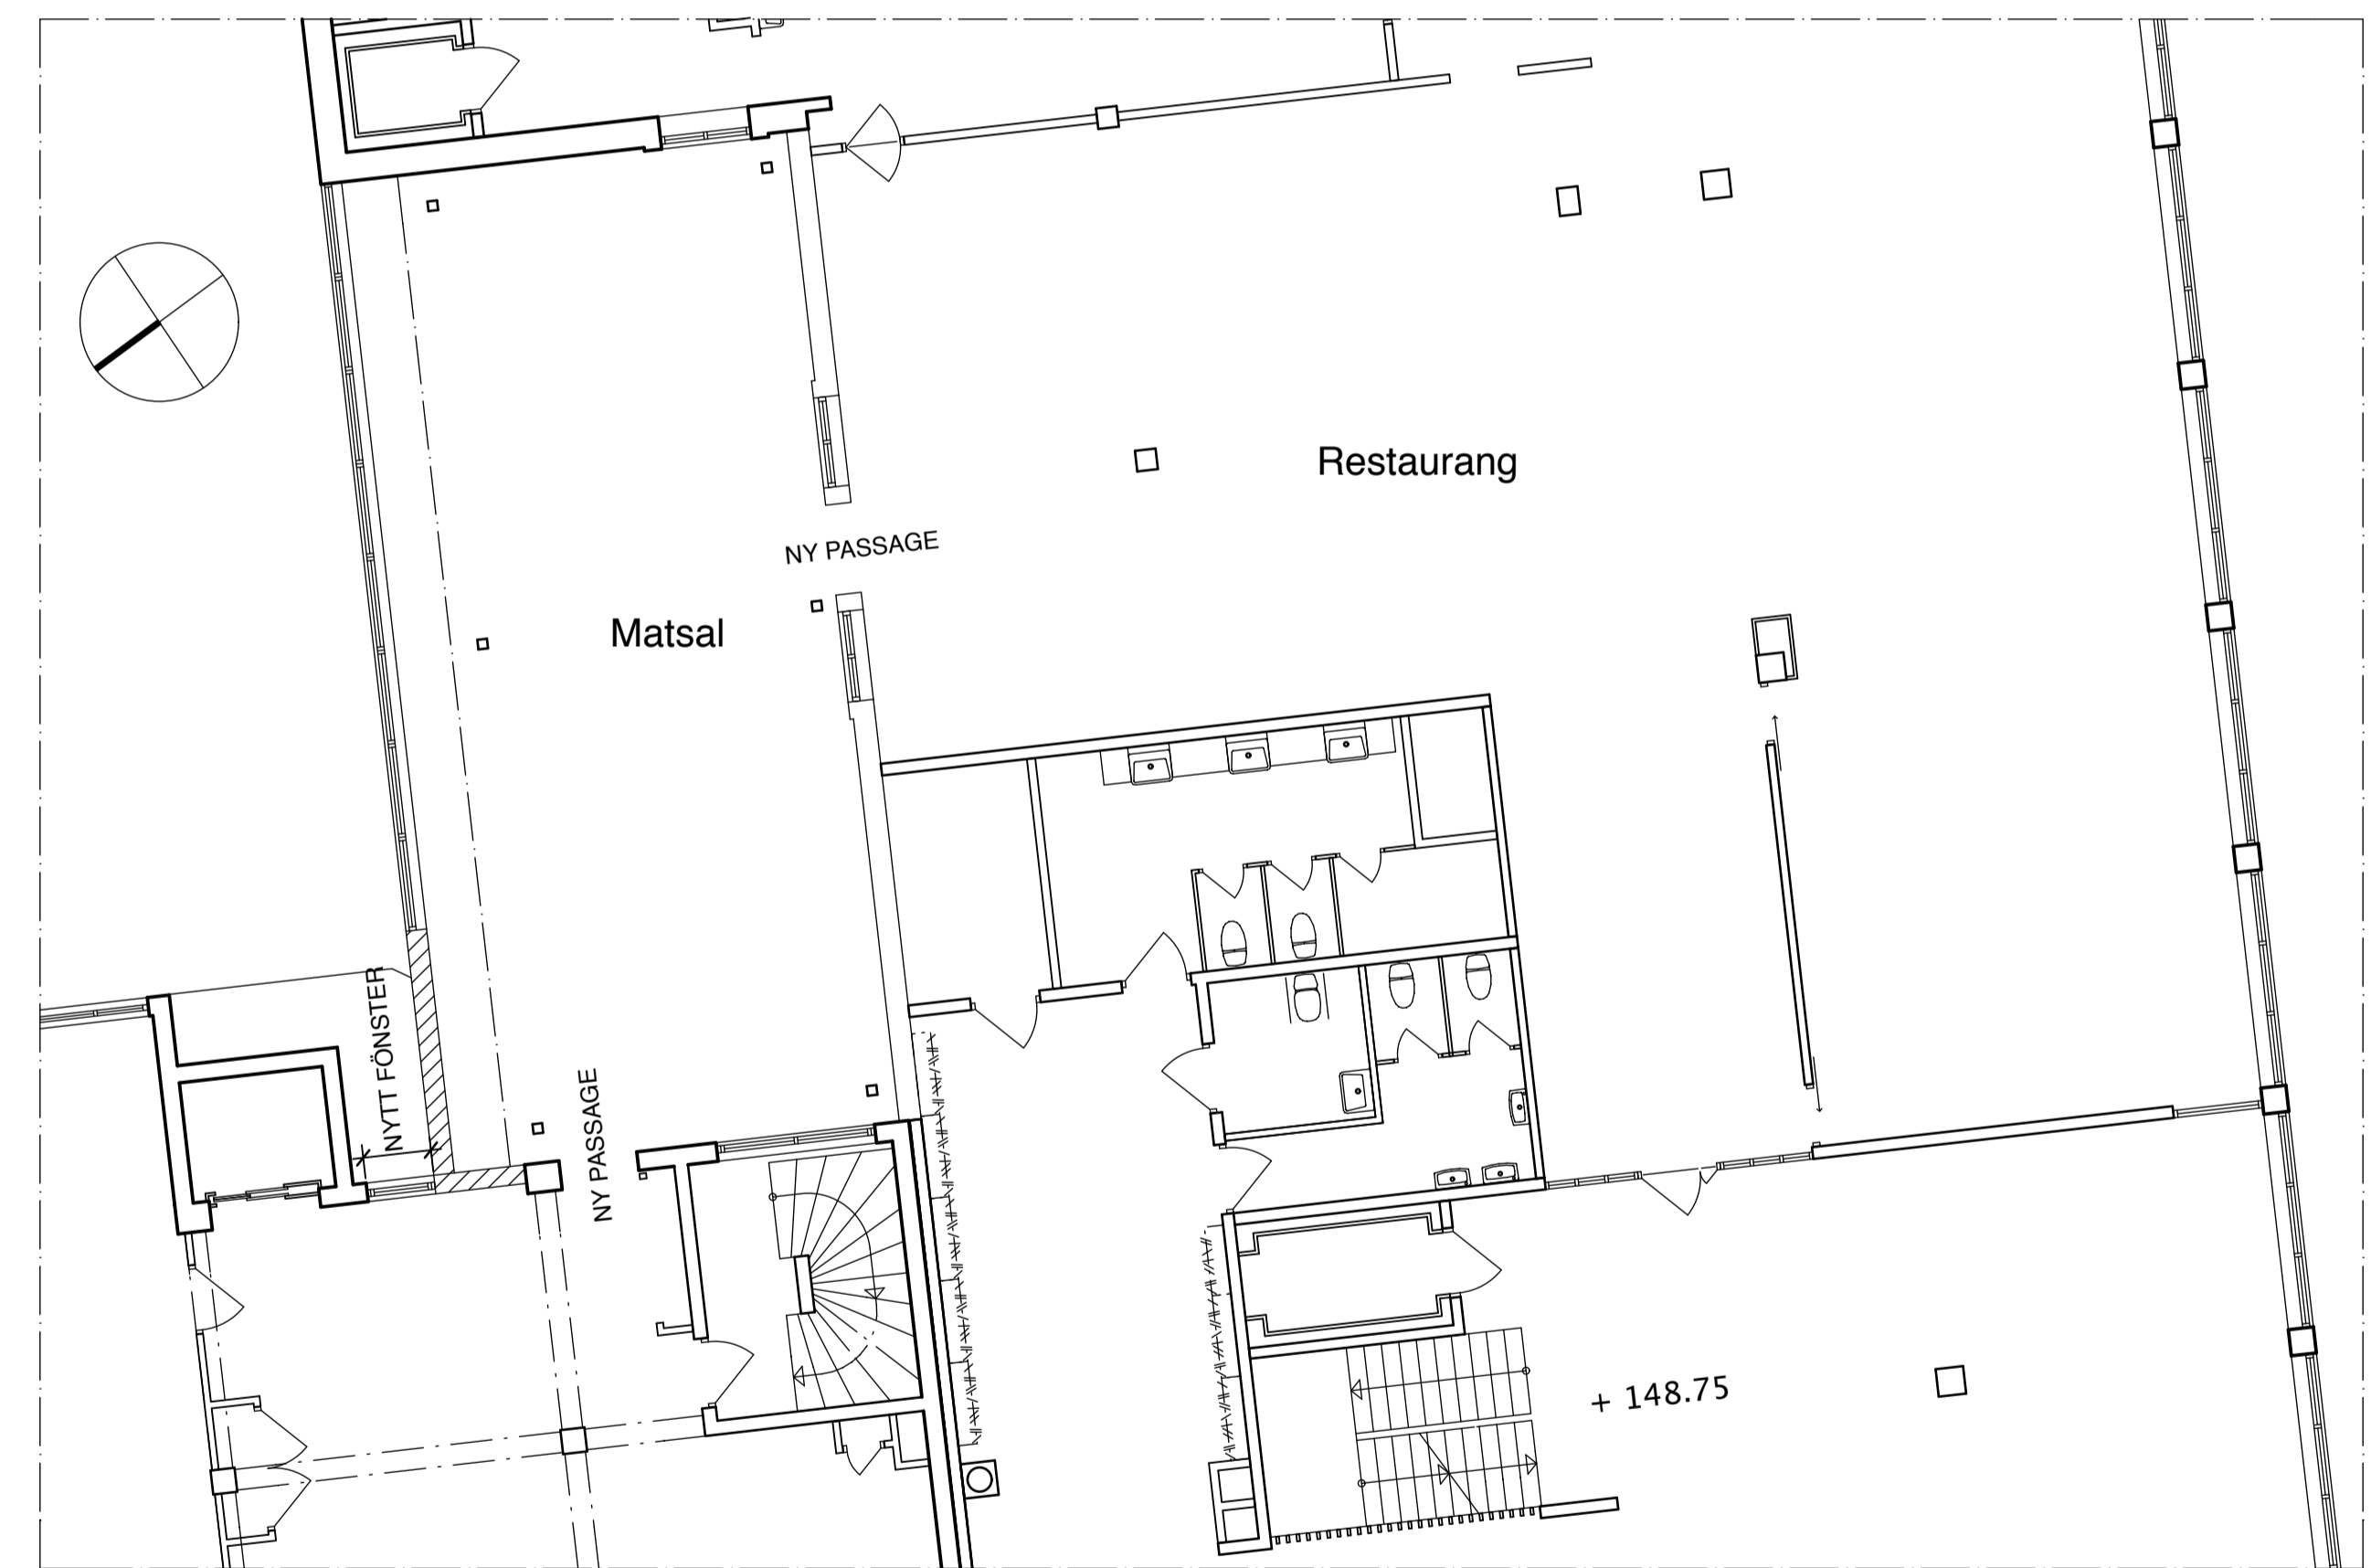

Plan 2

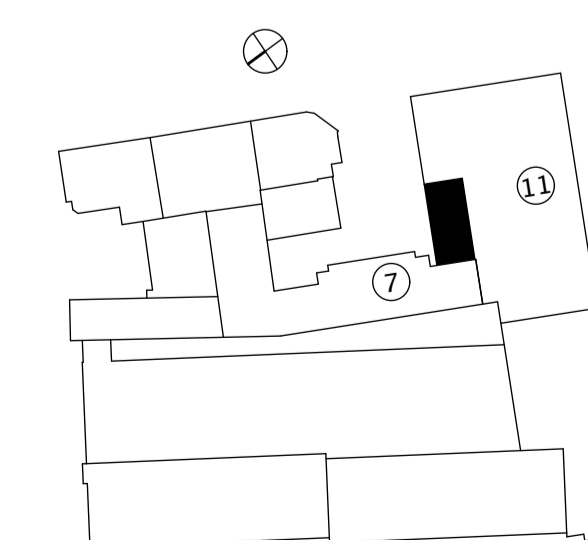

ORIENTERINGSFIGUR

BET	ANT	ÄNDRINGEN AVSER	SKÄL	DATUM
BYGGLOVHANDLING				
KV RÅDMANNEN, ALVESTA				
TILLBYGGNAD MATSAL				
ArkitektBolaget				
KRONBERGSGATAN 5		352 33 VÄXJÖ	TEL 0470-135 10	
info@arkitektbolaget.se			FAX 0470-135 25	
CAD-VERSION	BYGGKONSTRUERAD	HANDLÄGGARE		
	KH			
DATUM	ÄNDRING			
11 03 28	EB			
PLAN, FASAD OCH SEKTION				
SKALA	BYGGNINGNUMMER	ANDRE BET		
1:100	01			